MG 280

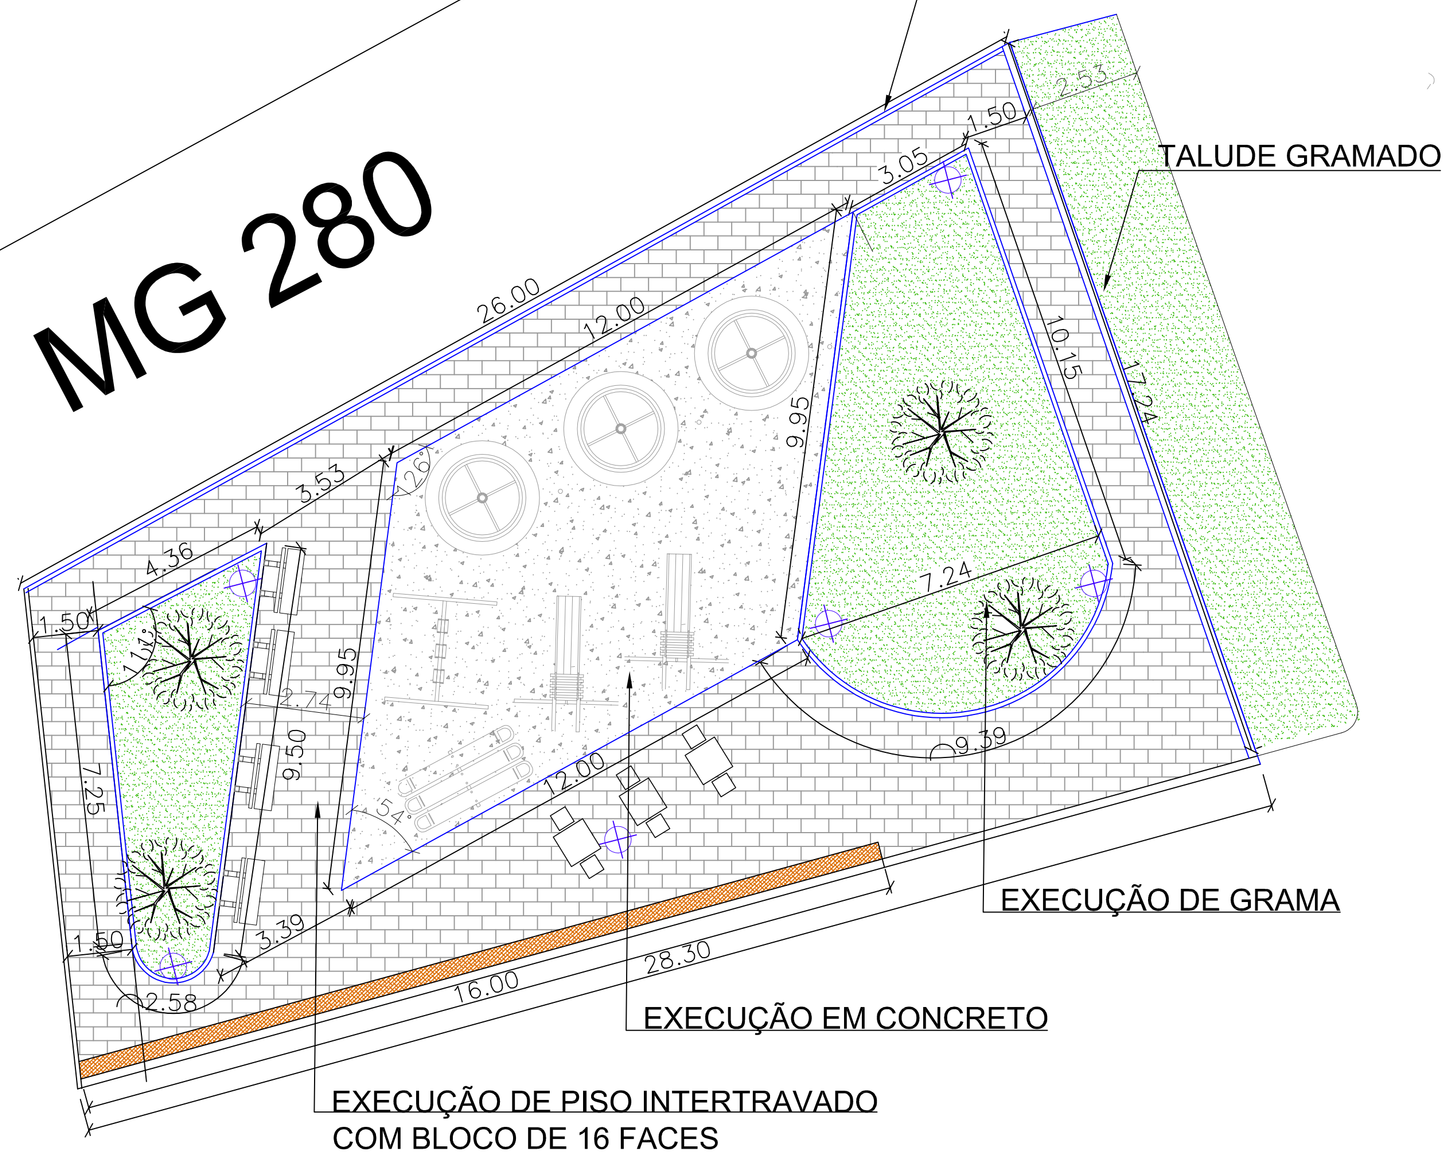

PROJETO PRAÇA VILA DO ENGENHO
esc 1:100

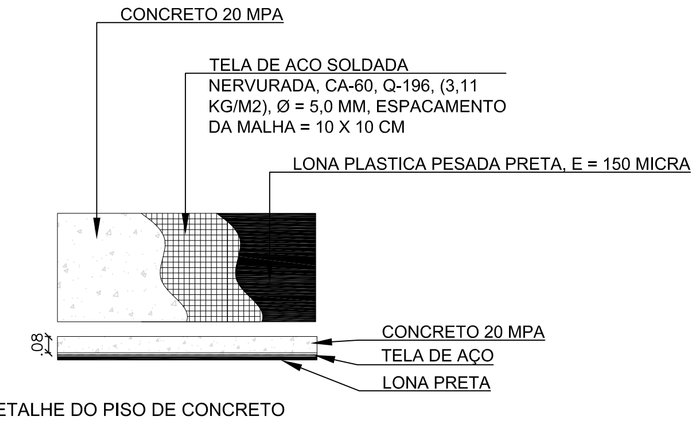

DETALHE DO PISO DE CONCRETO
esc 1:200

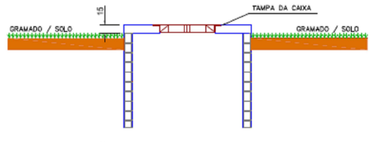

DETALHE INSTALAÇÃO DE CAIXA EM GRAMADO/ PISO SEM CALÇADA
SEM ESCALA

DETALHE INSTALAÇÃO DE CAIXA EM CALÇADA/ ARRUAMENTO
SEM ESCALA

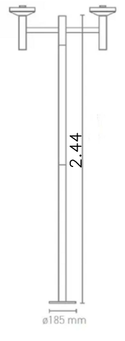

DETALHES POSTE COLONIAL
SEM ESCALA

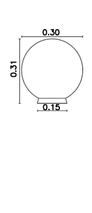

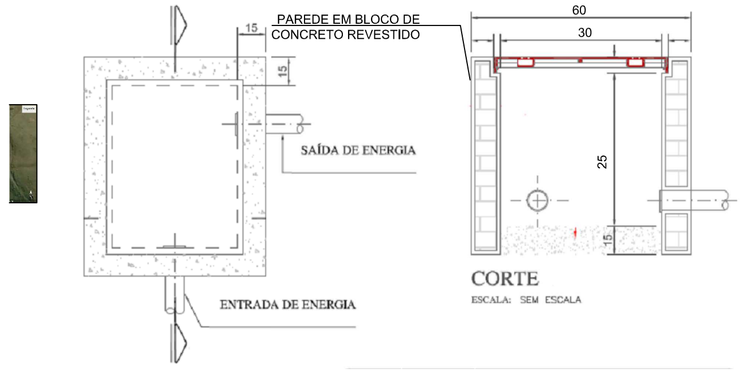

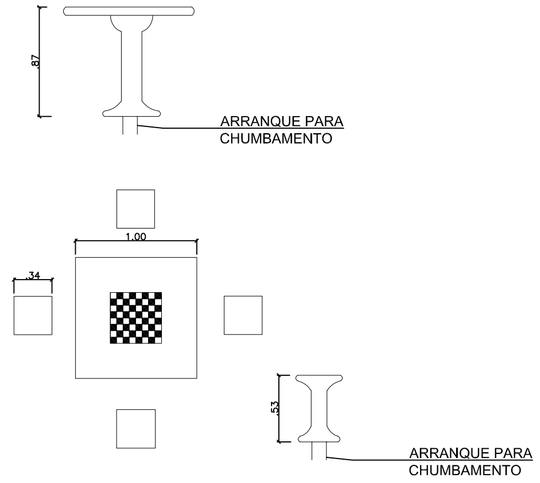

DETALHE DO CONJUNTO DE MESA DE CONCRETO
esc 1:30

ASSINATURA E APROVAÇÕES

VALDIR RIBEIRO DE BARROS
PREFEITO MUNICIPAL

LEANDRO SANTANA DE SOUZA
ENGENHEIRO CIVILCREA-MG 183648/D

Descrição:
EXECUÇÃO DE PRAÇA - VILA DO ENGENHO
Dores do Turvo
Planta de Situação, Detalhes de execução, Croqui de Localização

Data:	Escala:		FORMATO:	PRANCHA:
05/10/2022	Indicada		A-1	01/02

MUNICÍPIO DE DORES DO TURVO
ESTADO DE MINAS GERAIS
PRAÇA CONEGO AGOSTINHO JOSE DE REZENDE, Nº 30
DORES DO TURVO – MG – CEP: 36-513.000
(32)3576-1130 e-mail: prefeitura@doresdoturvo.mg.gov.br
CNPJ: 18.128.249/0001-42