
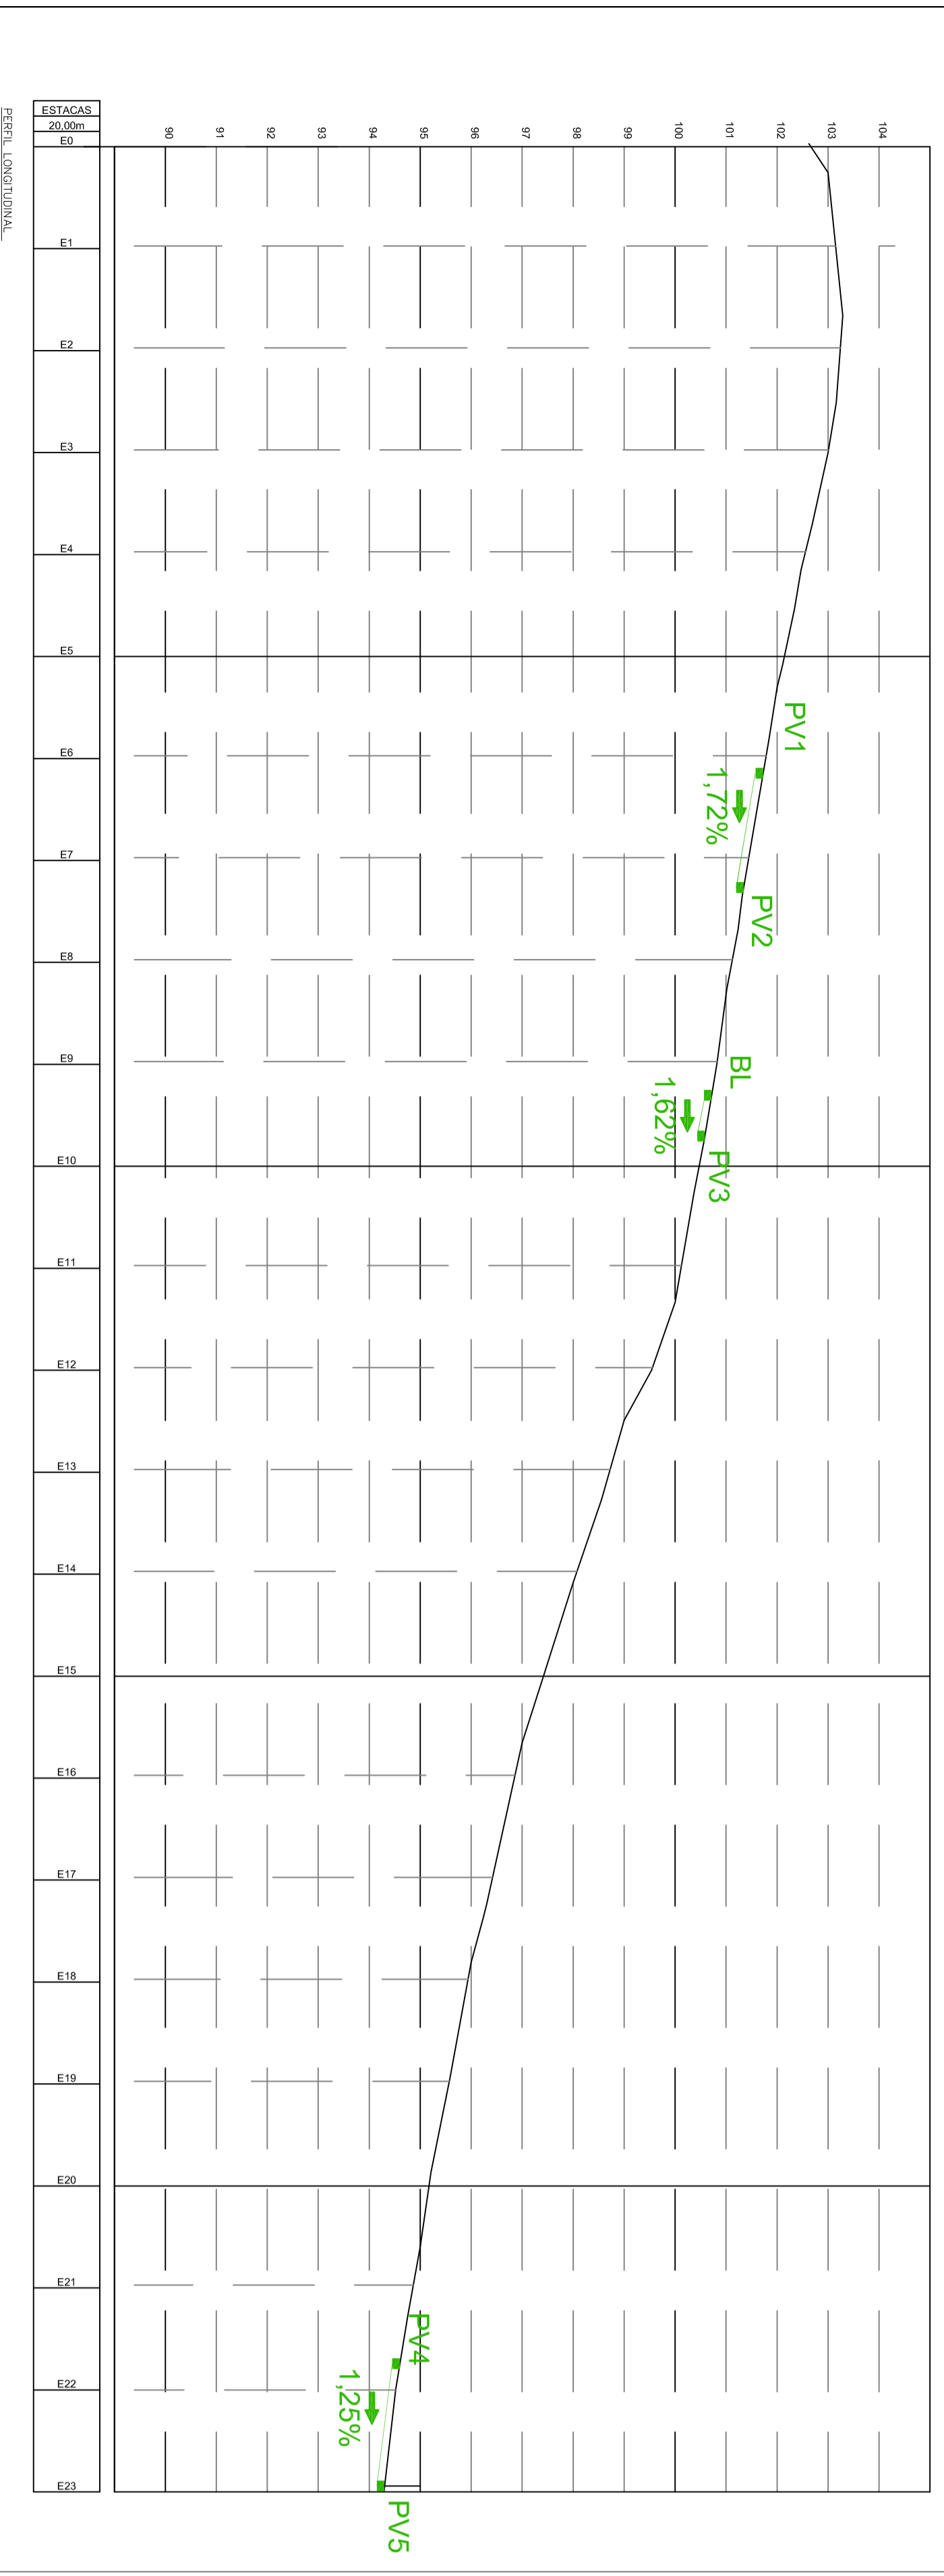
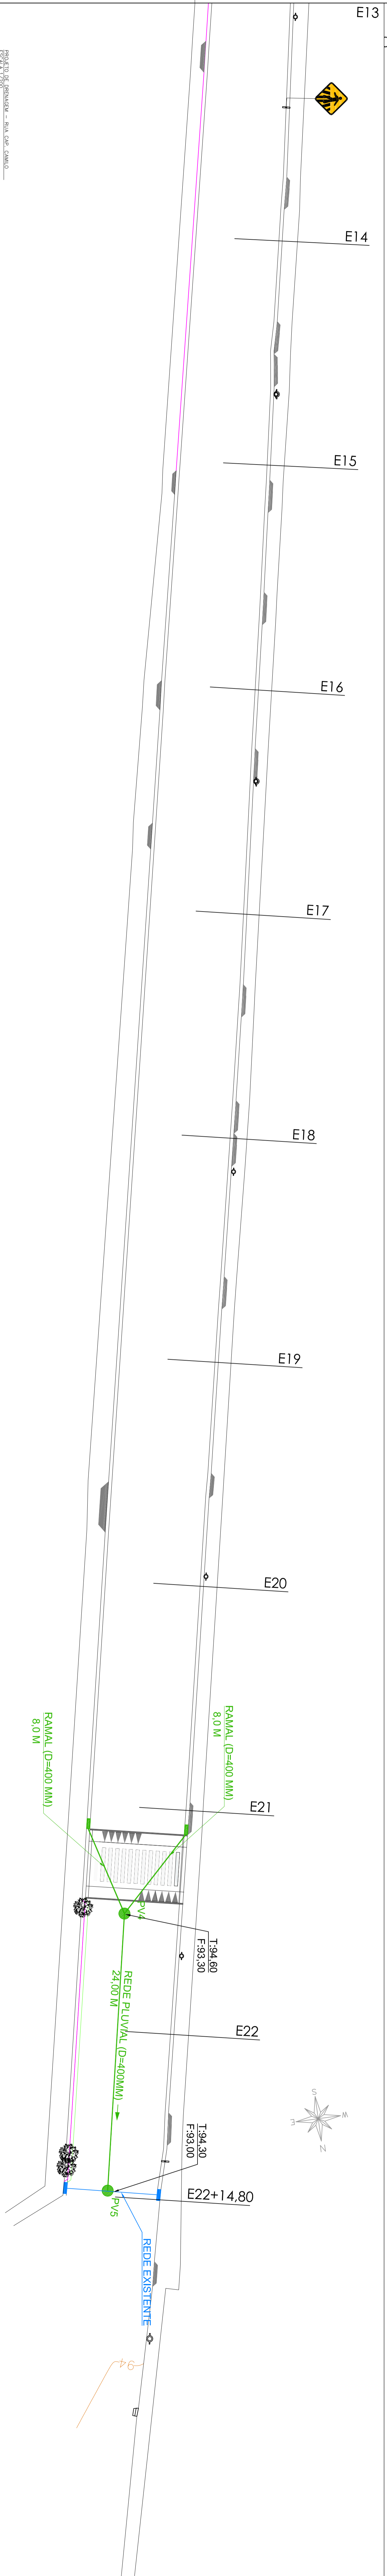


**DRENAGEM PLUVIAL PROFUNDA**

LOCALIDADE	BOCA DE LIXÃO		COMPR. REDE		POÇO DE VISITA		COMPR. REDE	
	RAIAIS DE 400 MM	(M)	(M)	(M)	RAIAIS DE 600 MM	(M)	(M)	(M)
CAP. CAMILLO	TRECHO 01							
	TRECHO 02	RAI 7 até P1/1	18,00		P1 até P1/2	22,00		
	TRECHO 03	RAI 3 até P1/3	20,00					
		RAI 5 até P1/4	16,00		P1/4 até P1/5	24,00		
TOTAL RAIAIS 400 MM:			52,00			46,00		
QUANTIDADE DE POÇOS DE VISITA			6,00			5,00		
TOTAL RAIAIS 600 MM:								
QUANTIDADE DE POÇOS DE VISITA								
TOTAL RAIAIS 400 MM:								
QUANTIDADE DE POÇOS DE VISITA								

**LEGENDA:**

- BOCA DE LIXÃO EXISTENTE
- BOCA DE LIXÃO PROPOSTA
- POÇO DE VISITA EXISTENTE
- POÇO DE VISITA PROPOSTO
- REDE EXISTENTE
- REDE PROPOSTA

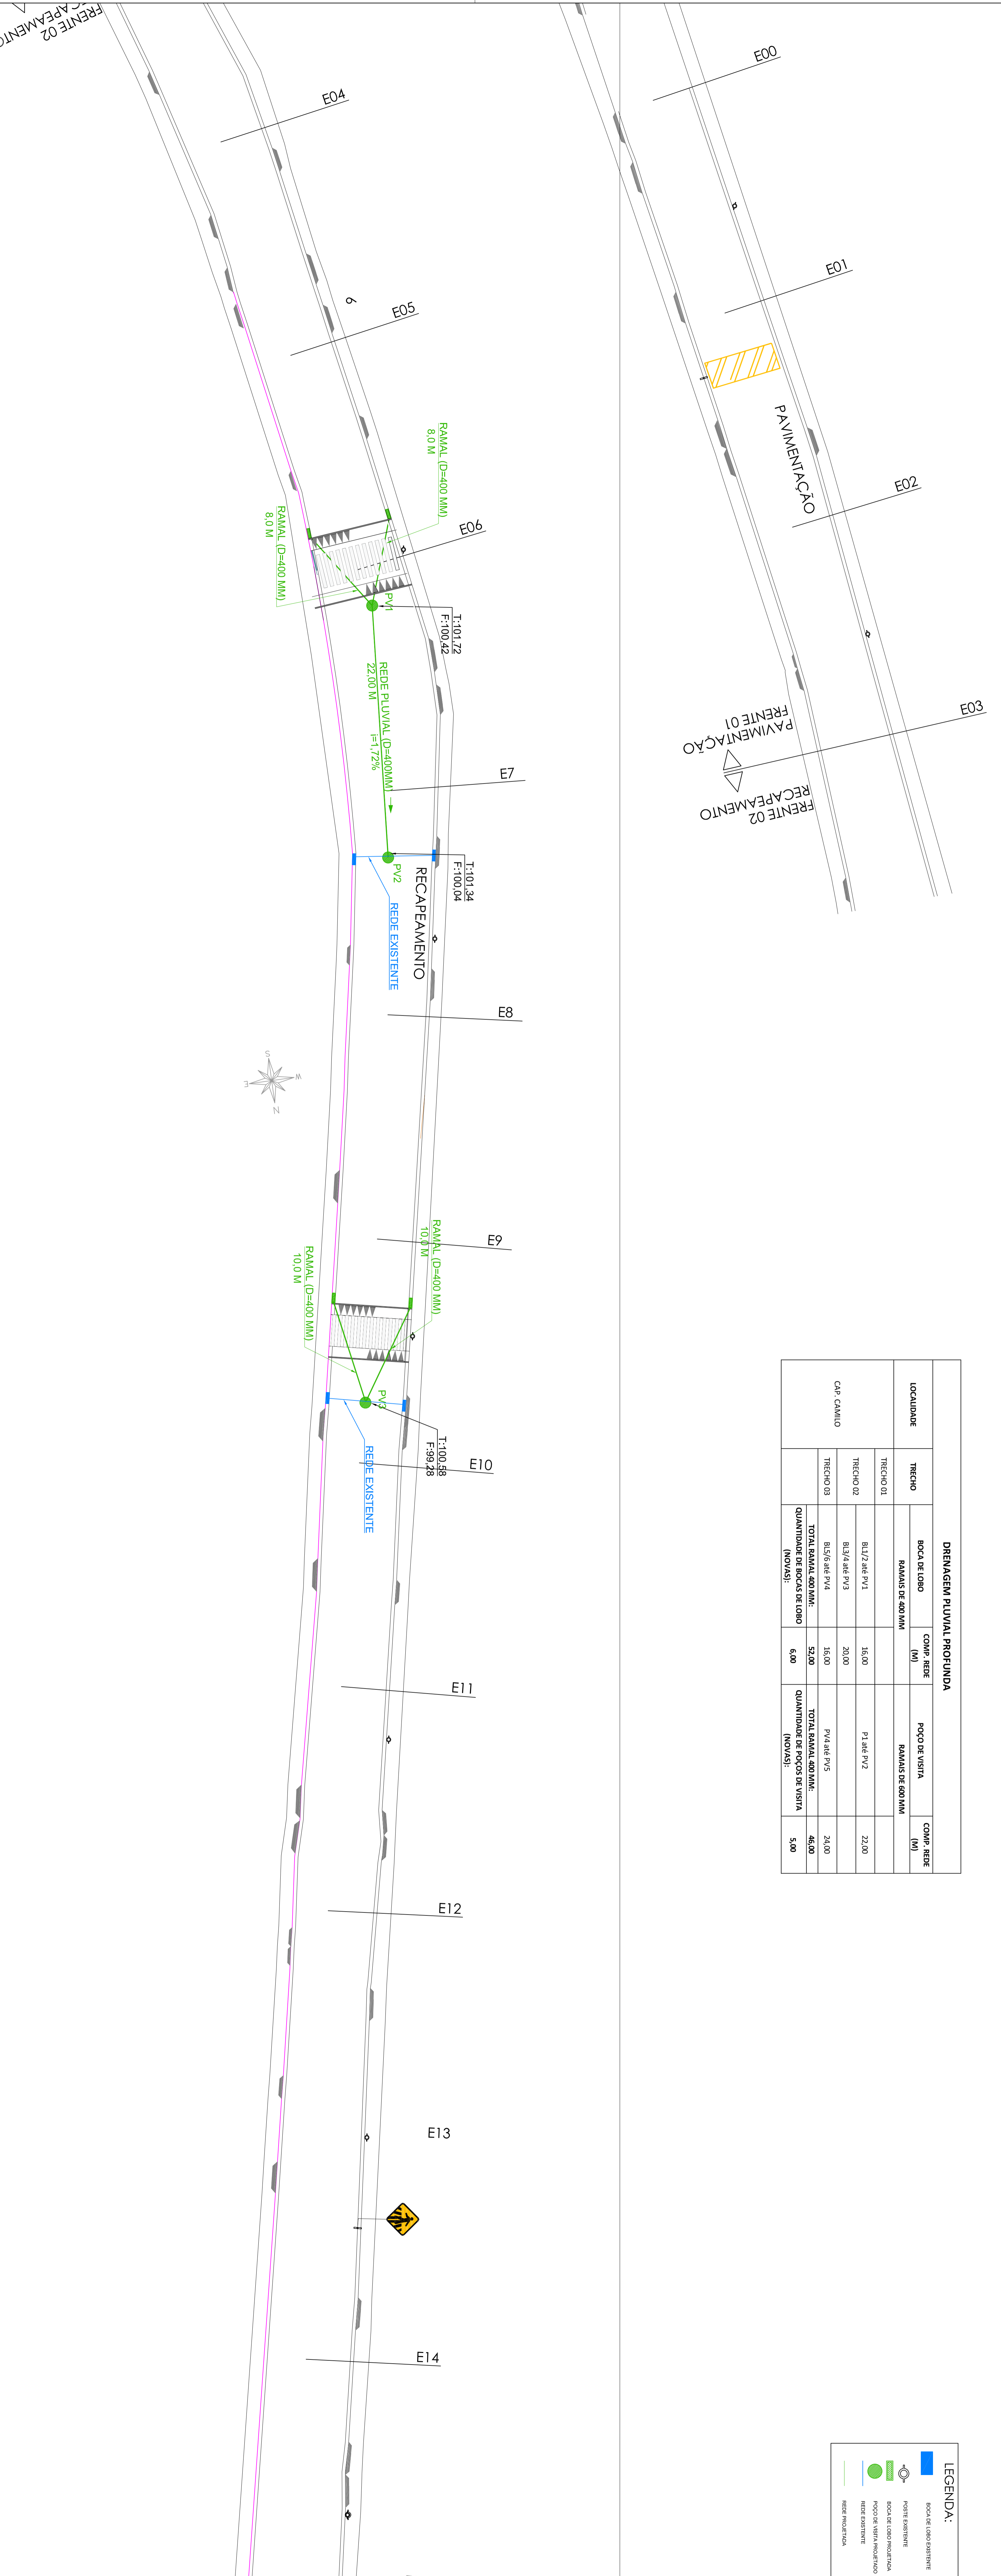

**ESQUEMA DE RECAPAMENTO**

**ADAPTABILIDADE E REFERÊNCIAS**

Projeto de Engenharia de Arquitetura e Urbanismo  
 Rua ... nº ...  
 Município de ...

**MUNICÍPIO DE HOIAS DO TUVO**

03/04